




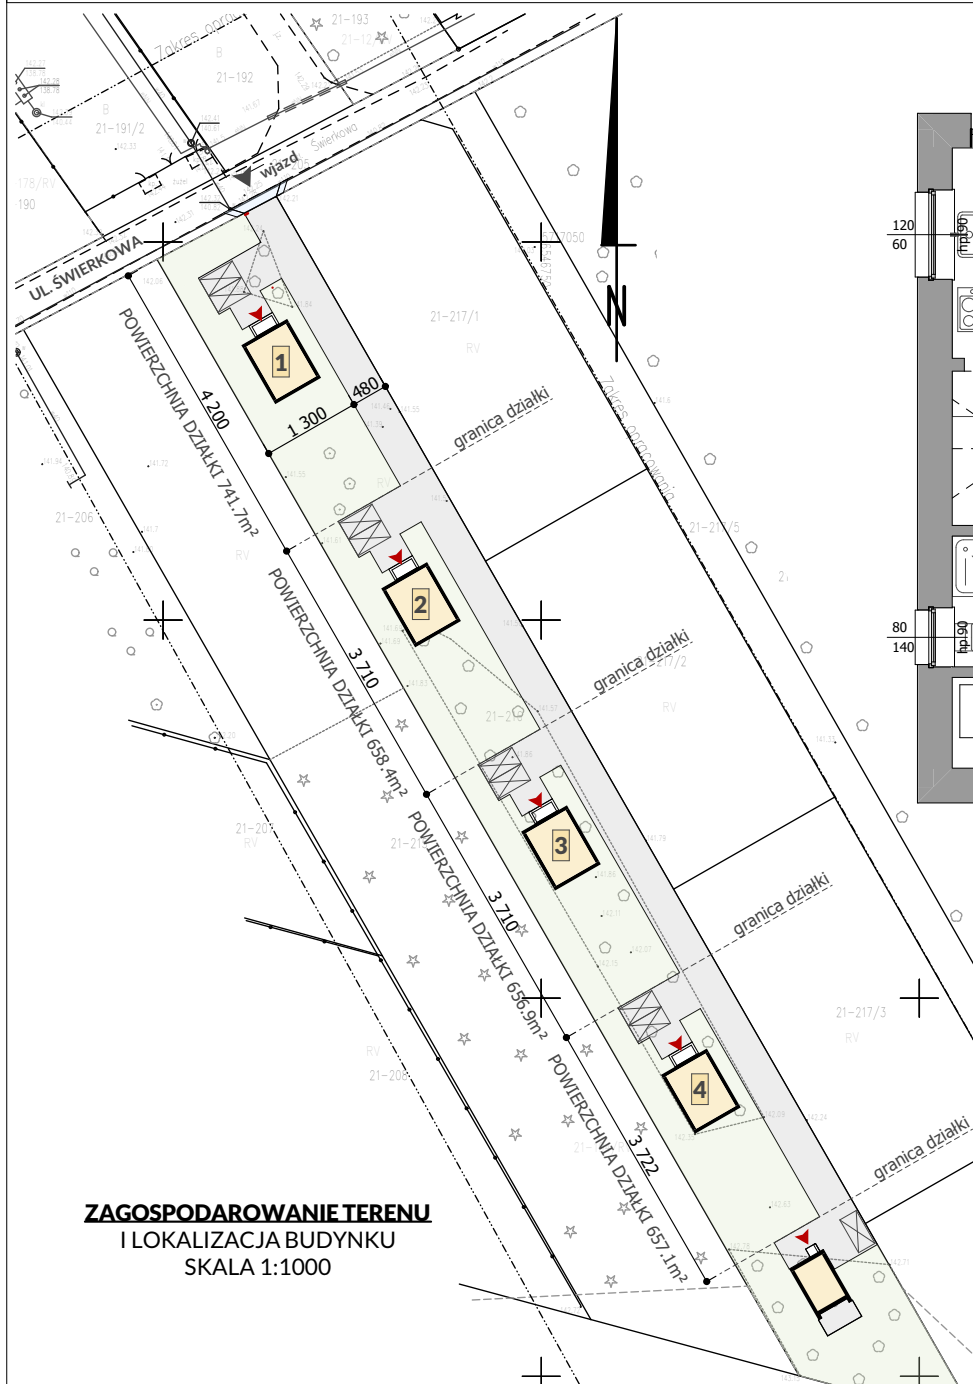

RZUT PARTERU
SKALA 1:100

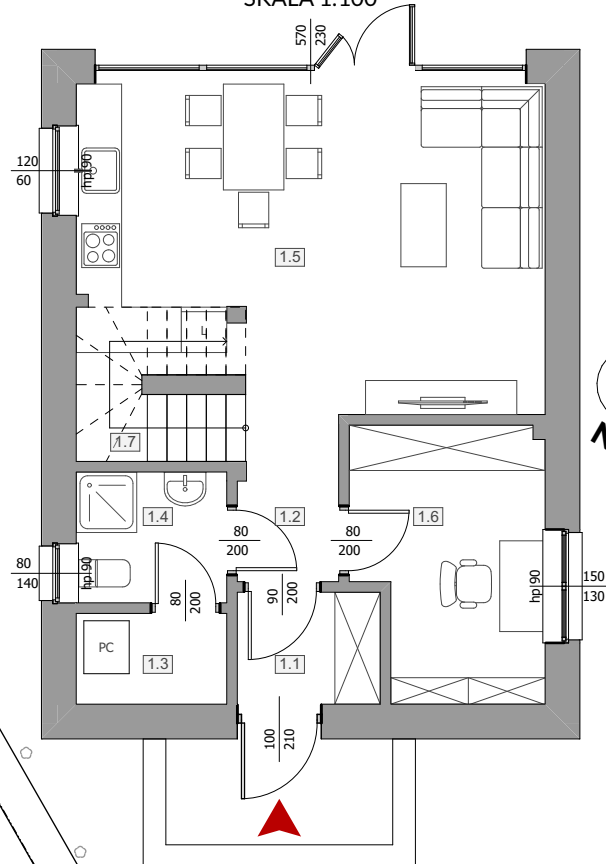

RZUT PIĘTRA
SKALA 1:100

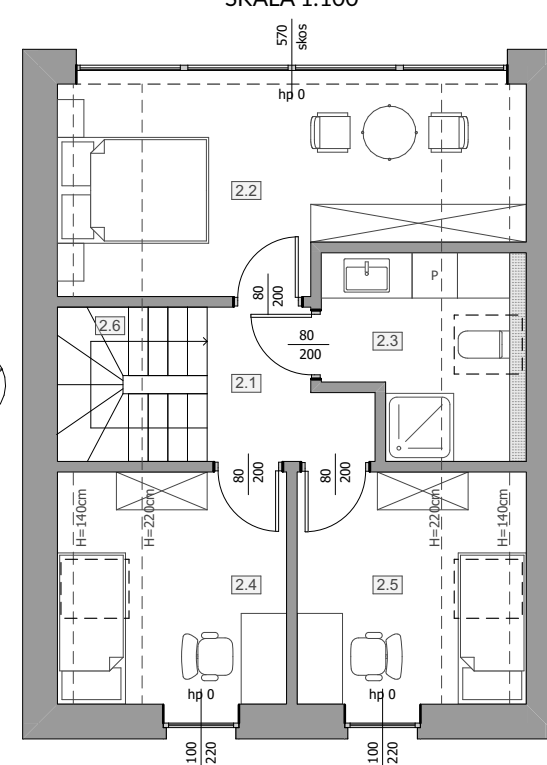

Adres inwestycji: 98-200 Sieradz
ul. Świerkowa
dz. nr ewid. 216, obr. 21

Powierzchnia zabudowy: 64,93m²

Powierzchnia użytkowa: 83,82m²

**Powierzchnia utwardzenia
terenu przed domem:** ~67m²

**Powierzchnia schodów
zewnętrznych:** 6,12m²

Ogrzewanie: pompa ciepła
ogrzewanie podłogowe

Wentylacja: mechaniczna
z odzyskiem ciepła

POMIESZCZENIA

Nr	Nazwa pomieszczenia	Obliczona powierzchnia	Powierzchnia podłogi
1.1	Przedsiónek	2,80	2,80
1.2	Korytarz	3,18	3,18
1.3	Pom. techniczne	2,39	2,39
1.4	Łazienka	3,44	3,44
1.5	Salon z aneks. kuch.	24,39	24,39
1.6	Gabinet	8,64	8,64
1.7	Schody	2,10	2,10
2.1	Korytarz	3,57	3,57
2.2	Sypialnia	12,10	15,37
2.3	Łazienka	4,74	6,59
2.4	Pokój	7,26	9,30
2.5	Pokój	7,26	9,30
2.6	Schody	1,90	1,90
		83,77 m²	92,97 m²