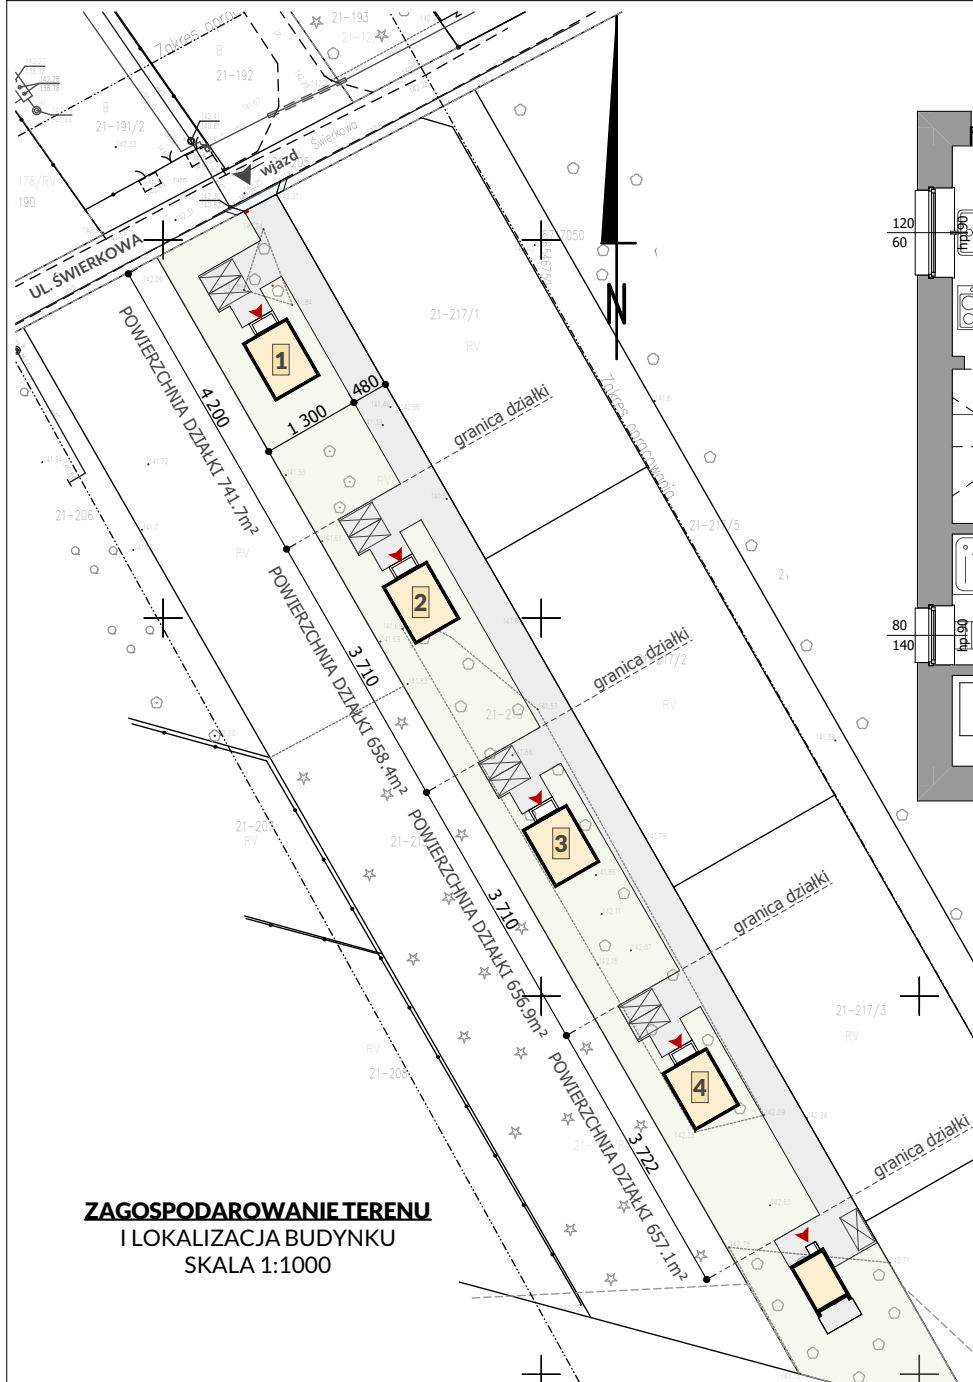
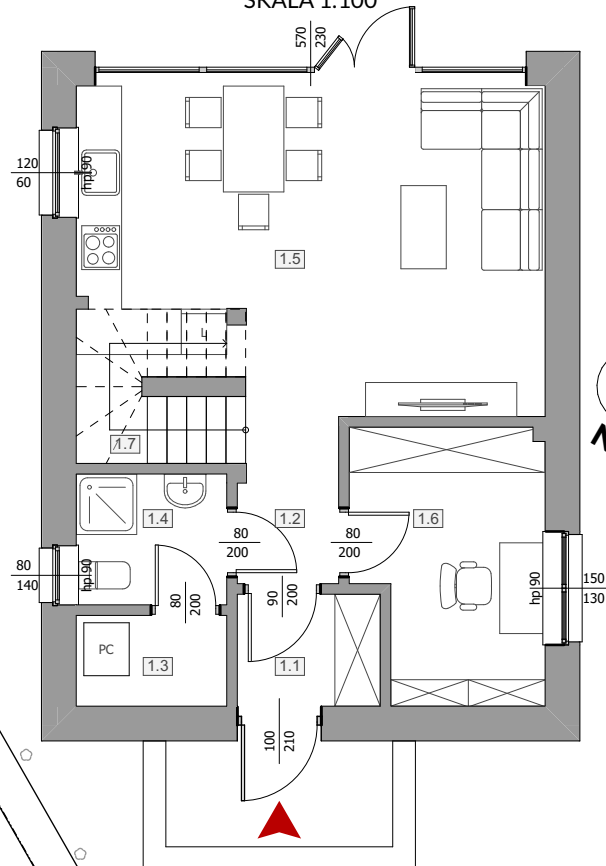
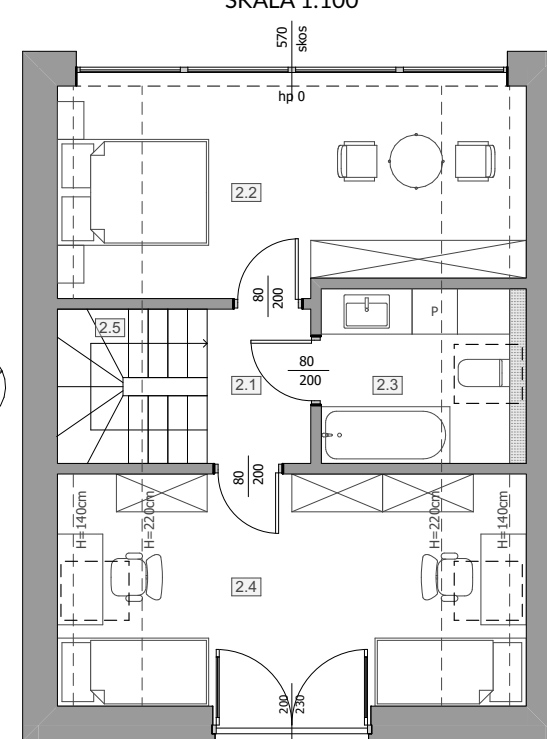



RZUT PARTERU
SKALA 1:100

RZUT PIĘTRA
SKALA 1:100


Adres inwestycji: 98-200 Sieradz
ul. Świerkowa
dz. nr ewid. 216, obr. 21

Powierzchnia zabudowy: 64,93m²

Powierzchnia użytkowa: 84,36m²

**Powierzchnia utwardzenia
terenu przed domem:** ~67m²

**Powierzchnia schodów
zewnętrznych:** 6,12m²

Ogrzewanie: pompa ciepła
ogrzewanie podłogowe

Wentylacja: mechaniczna
z odzyskiem ciepła

POMIESZCZENIA

Nr	Nazwa pomieszczenia	Obliczona powierzchnia	Powierzchnia podłogi
1.1	Przedśionek	2,80	2,80
1.2	Korytarz	3,18	3,18
1.3	Pom. techniczne	2,39	2,39
1.4	Łazienka	3,44	3,44
1.5	Salon z aneks. kuch.	24,39	24,39
1.6	Gabinet	8,64	8,64
1.7	Schody	2,10	2,10
2.1	Korytarz	2,79	3,57
2.2	Sypialnia	13,08	16,65
2.3	Łazienka	4,71	6,26
2.4	Pokój	14,94	19,03
2.5	Schody	1,90	1,90
		84,36 m²	94,35 m²